


Утверждено постановлением  
администрации г. Лесосибирска  
от 04.02.2022 № 145

**Схема расположения земельного участка или земельных участков  
на кадастровом плане территории**

Условный номер земельного участка -

Площадь земельного участка 1382 м<sup>2</sup>

Обозначение характерных точек границ	Координаты, м	
	X	Y
1	2	3
1	872018.37	79329.30
2	872037.25	79367.31
3	872009.26	79382.47
4	871989.06	79345.17
1	872018.37	79329.30

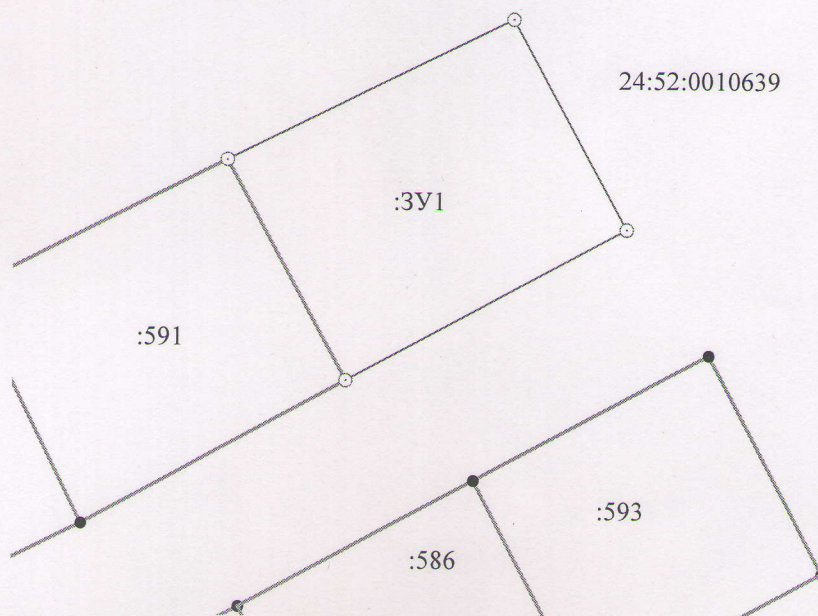

**Масштаб 1 : 1000**

**Условные обозначения:**

- \_\_\_\_\_ - граница образуемого участка;
- \_\_\_\_\_ - граница земельного участка, включенная в ГКН и не изменяемая при проведении кадастровых работ;
- \_\_\_\_\_ - граница кадастрового квартала;
- :3У1 – образуемый земельный участок;
- :41 – обозначение учтенного земельного участка.