


Приложение
к постановлению
администрации города
от 17.01.2023 № 51

Схема расположения земельного участка или земельных участков
на кадастровом плане территории

Условный номер земельного участка -		
Площадь земельного участка <u>984</u> м ²		
Обозначение характерных точек границ	Координаты, м	
	X	Y
1	2	3
3	875468.67	77834.70
2	875497.25	77856.56
1	875480.95	77879.11
3	875452.90	77856.48
3	875468.67	77834.70

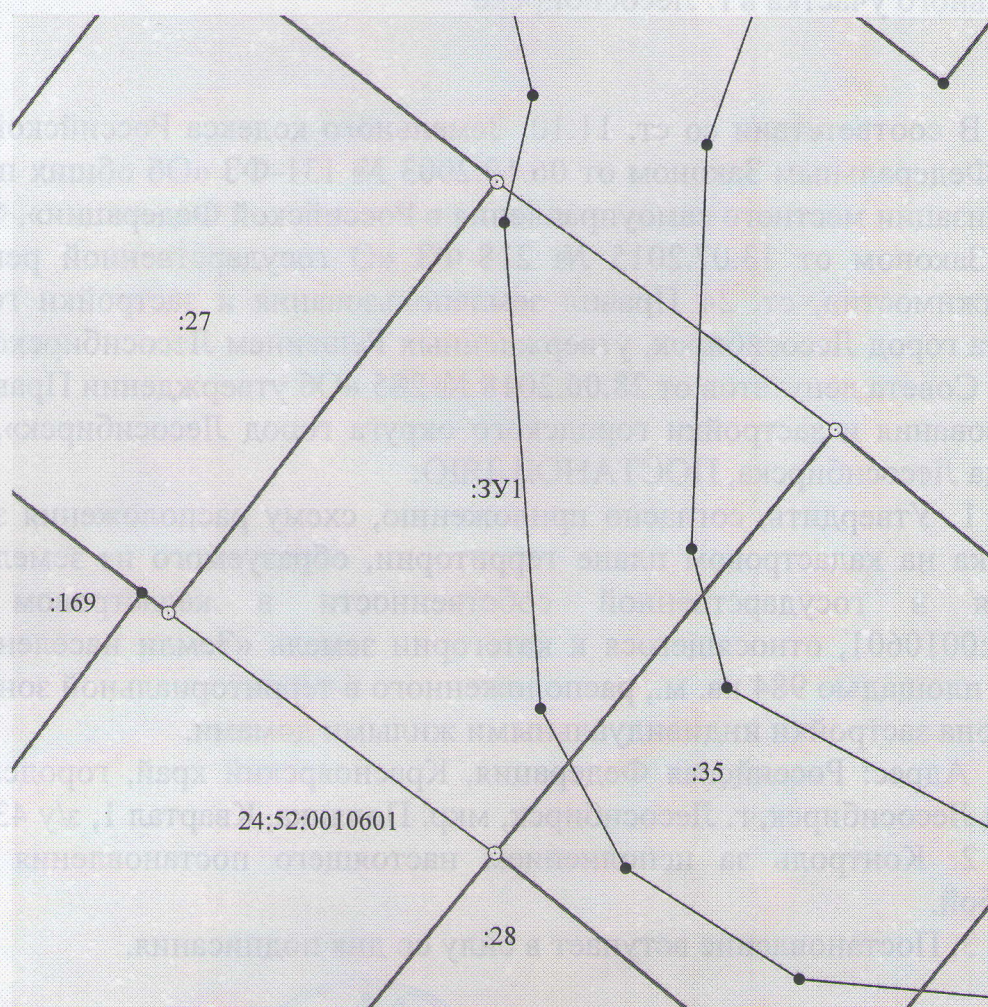

Масштаб 1 : 500

Условные обозначения:

- _____ - граница образуемого участка;
- _____ - граница земельного участка, включенная в ГКН и не изменяемая при проведении кадастровых работ;
- _____ - граница кадастрового квартала;
- :3У1 – образуемый земельный участок;
- :41 – обозначение учтенного земельного участка.