


Приложение
к постановлению
администрации города
от 28.02.2023 № 277

Схема расположения земельного участка или земельных участков
на кадастровом плане территории

Условный номер земельного участка -		
Площадь земельного участка <u>96</u> м ²		
Обозначение характерных точек границ	Координаты, м	
	X	Y
1	2	3
1	877660.890	77084.560
2	877649.300	77089.280
3	877646.420	77082.219
4	877657.960	77077.410
1	877660.890	77084.560

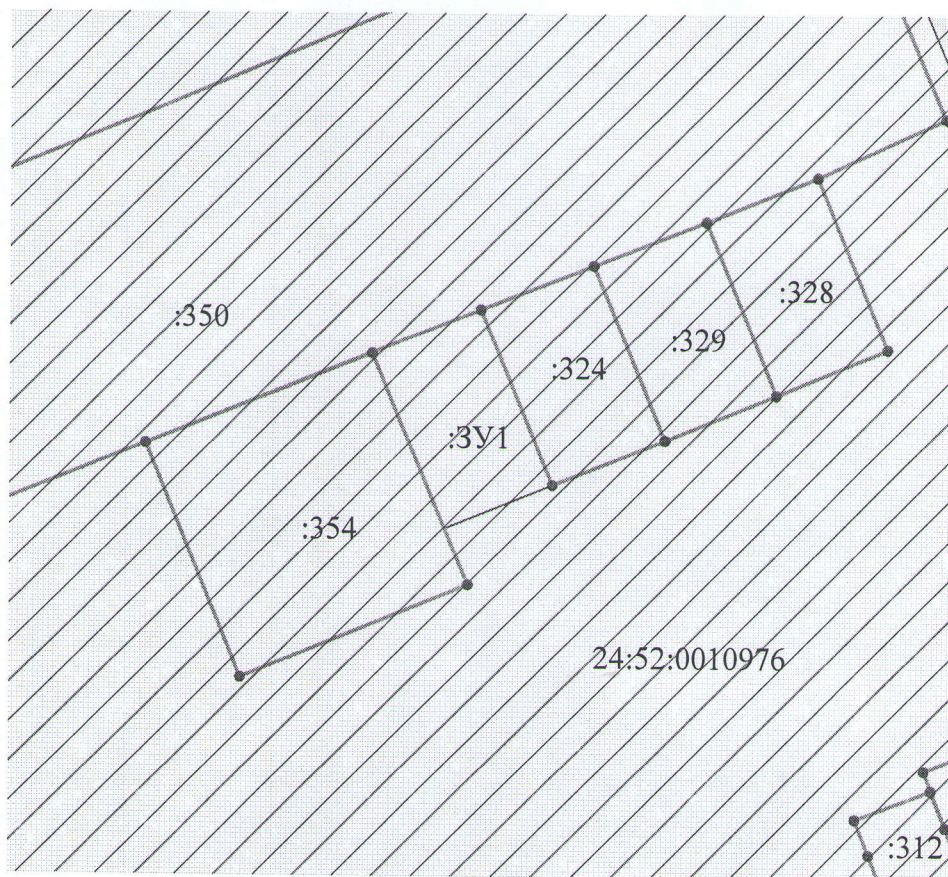

Масштаб 1 : 500

Условные обозначения: _____ - граница образуемого участка;
 _____ - граница земельного участка, включенная в ГКН и не
 изменяемая при проведении кадастровых работ;
 _____ - граница кадастрового квартала;
 :ЗУ1 – образуемый земельный участок;
 :41 – обозначение учтенного земельного участка.