


Приложение
к постановлению
администрации города
от 10.04.2023 № 475

Схема расположения земельного участка или земельных участков
на кадастровом плане территории

Условный номер земельного участка -		
Площадь земельного участка <u>648</u> м²		
Обозначение характерных точек границ	Координаты, м	
	X	Y
1	2	3
1	861941.54	109032.00
2	861963.80	109005.07
3	861976.80	109018.83
4	861970.87	109025.83
5	861969.46	109029.53
6	861965.35	109034.78
7	861962.59	109036.27
8	861955.25	109043.87
1	861941.54	109032.00

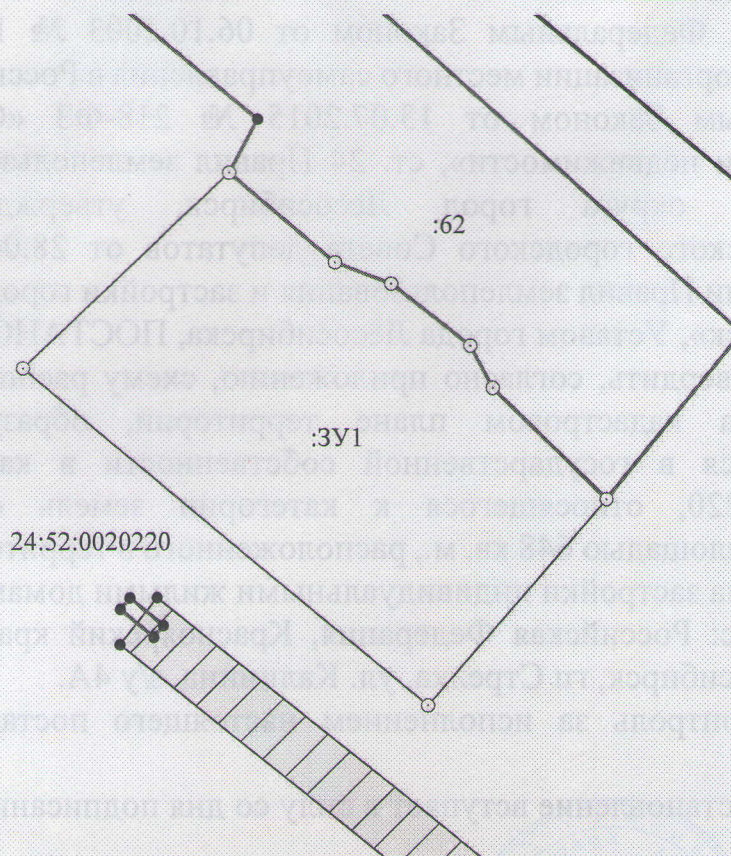

Масштаб 1 : 500

Условные обозначения:

- _____ - граница образуемого участка;
- _____ - граница земельного участка, включенная в ГКН и не изменяемая при проведении кадастровых работ;
- _____ - граница кадастрового квартала;
- :3У1 – образуемый земельный участок;
- :41 – обозначение учтенного земельного участка.