


Приложение
к постановлению
администрации города
от 22.06.2023 № 917

Схема расположения земельного участка или земельных участков
на кадастровом плане территории

Условный номер земельного участка -		
Площадь земельного участка <u>2000 м²</u>		
Обозначение характерных точек границ	Координаты, м	
	X	Y
1	2	3
1	881765.39	67869.13
2	881795.48	67883.48
3	881769.66	67937.63
4	881739.57	67923.28
1	881765.39	67869.13

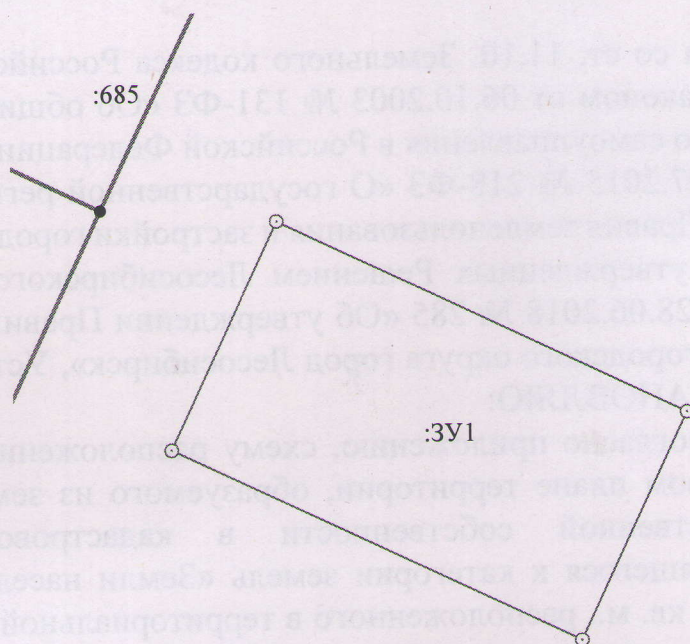

24:52:0043201

Масштаб 1 : 1000

Условные обозначения:

- граница образуемого участка;
- граница земельного участка, включенная в ГКН и не изменяемая при проведении кадастровых работ;
- граница кадастрового квартала;
- :3У1 – образуемый земельный участок;
- :41 – обозначение учтенного земельного участка.