


Приложение
к постановлению
администрации города
от 22.06.2023 № 918

Схема расположения земельного участка или земельных участков
на кадастровом плане территории

Условный номер земельного участка -		
Площадь земельного участка <u>2000 м²</u>		
Обозначение характерных точек границ	Координаты, м	
	X	Y
1	2	3
1	881735.30	67854.78
2	881765.39	67869.13
3	881739.57	67923.28
4	881709.48	67908.92
1	881735.30	67854.78

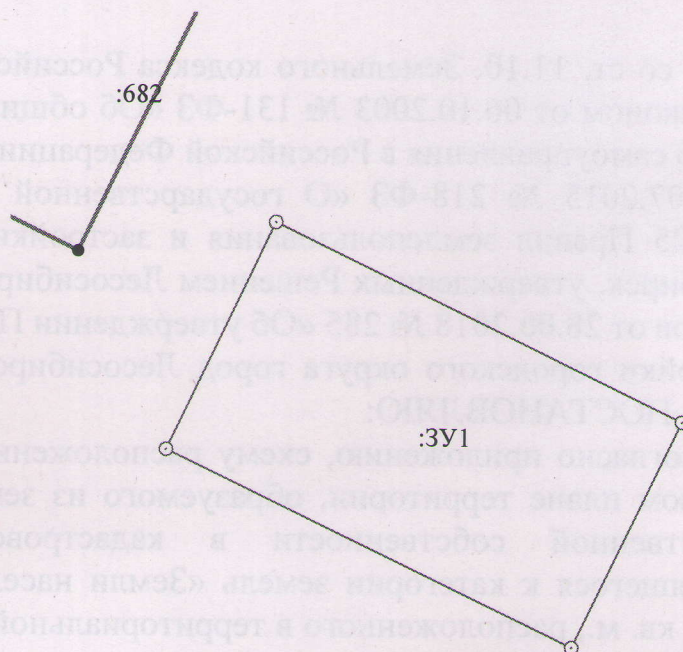

24:52:0043201

Масштаб 1 : 1000

Условные обозначения:

- _____ - граница образуемого участка;
- _____ - граница земельного участка, включенная в ГКН и не изменяемая при проведении кадастровых работ;
- _____ - граница кадастрового квартала;
- :ЗУ1 – образуемый земельный участок;
- :41 – обозначение учтенного земельного участка.