


Приложение  
к постановлению  
администрации города  
от 22.06.2023 № 921

Схема расположения земельного участка или земельных участков  
на кадастровом плане территории

Условный номер земельного участка -		
Площадь земельного участка <u>1200 м²</u>		
Обозначение характерных точек границ	Координаты, м	
	X	Y
1	2	3
1	887289.04	70460.59
2	887288.81	70498.85
3	887256.93	70492.14
4	887256.85	70451.64
5	887268.88	70453.87
6	887268.94	70461.81
1	887289.04	70460.59

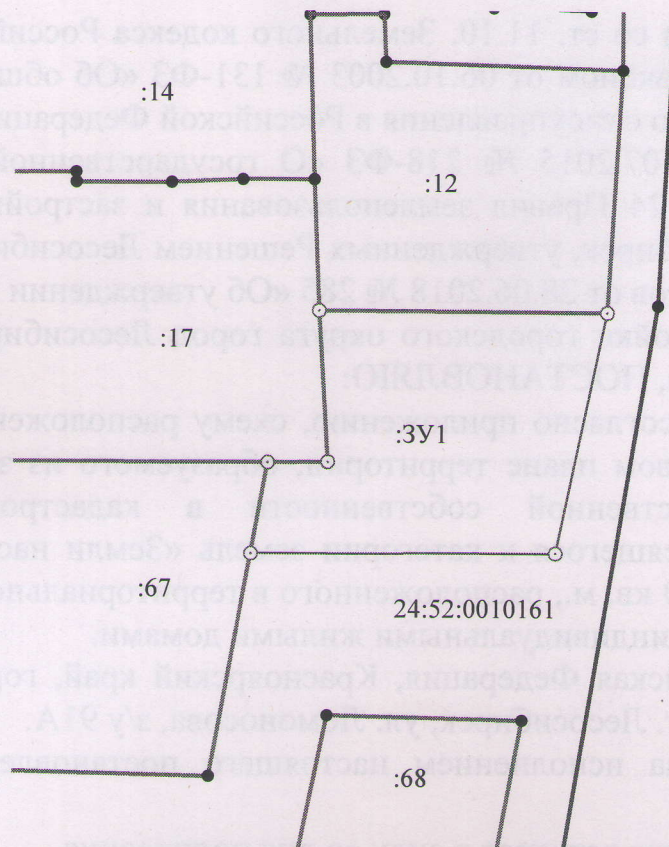

Масштаб 1 : 1000

Условные обозначения:

- граница образуемого участка;
- граница земельного участка, включенная в ГКН и не изменяемая при проведении кадастровых работ;
- граница кадастрового квартала;
- :3У1 – образуемый земельный участок;
- :41 – обозначение учтенного земельного участка.