


Приложение
к постановлению
администрации города
от 22.06.2023 № 922

Схема расположения земельного участка или земельных участков
на кадастровом плане территории

Условный номер земельного участка -

Площадь земельного участка 1346 м²

Обозначение характерных точек границ	Координаты, м	
	X	Y
1	2	3
1	874259.29	76191.23
2	874313.19	76193.74
3	874299.99	76183.78
4	874287.87	76169.24
5	874281.41	76151.73
6	874260.14	76150.67
1	874259.29	76191.23

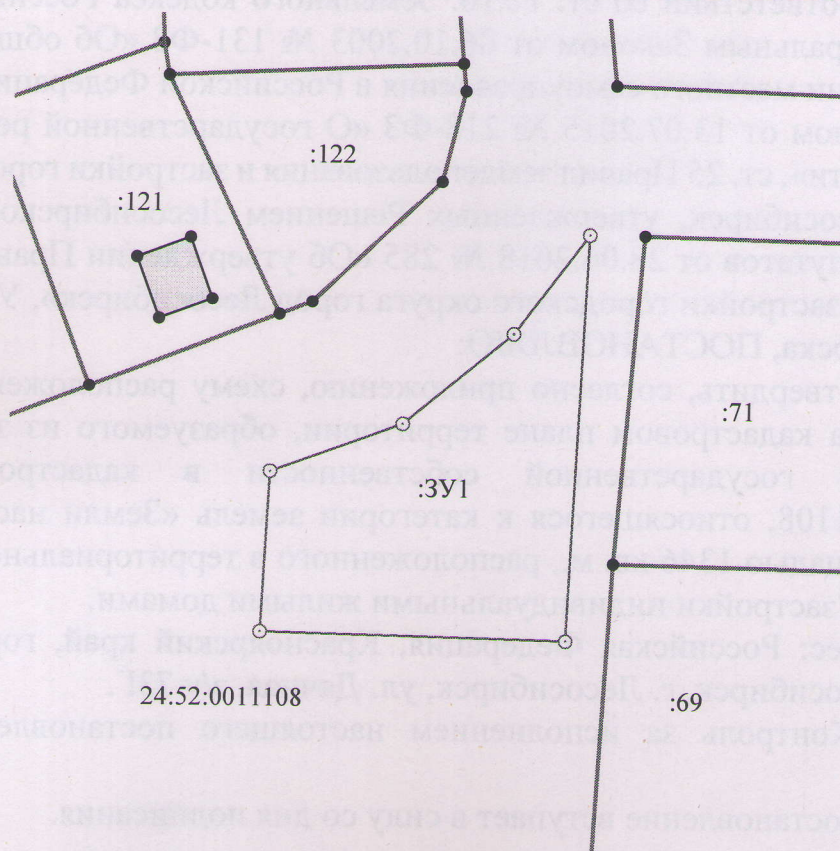

Масштаб 1 : 1000

Условные обозначения:

- _____ - граница образуемого участка;
- _____ - граница земельного участка, включенная в ГКН и не изменяемая при проведении кадастровых работ;
- _____ - граница кадастрового квартала;
- :3У1 – образуемый земельный участок;
- :41 – обозначение учтенного земельного участка.