


Приложение
к постановлению
администрации города
от 23.06.2023 № 941

**Схема расположения земельного участка или земельных участков
на кадастровом плане территории**

Условный номер земельного участка -		
Площадь земельного участка <u>1200</u> м²		
Обозначение характерных точек границ	Координаты, м	
	X	Y
1	2	3
1	876471.63	77383.95
2	876489.27	77389.20
3	876500.60	77417.43
4	876456.45	77434.13
1	876471.63	77383.95

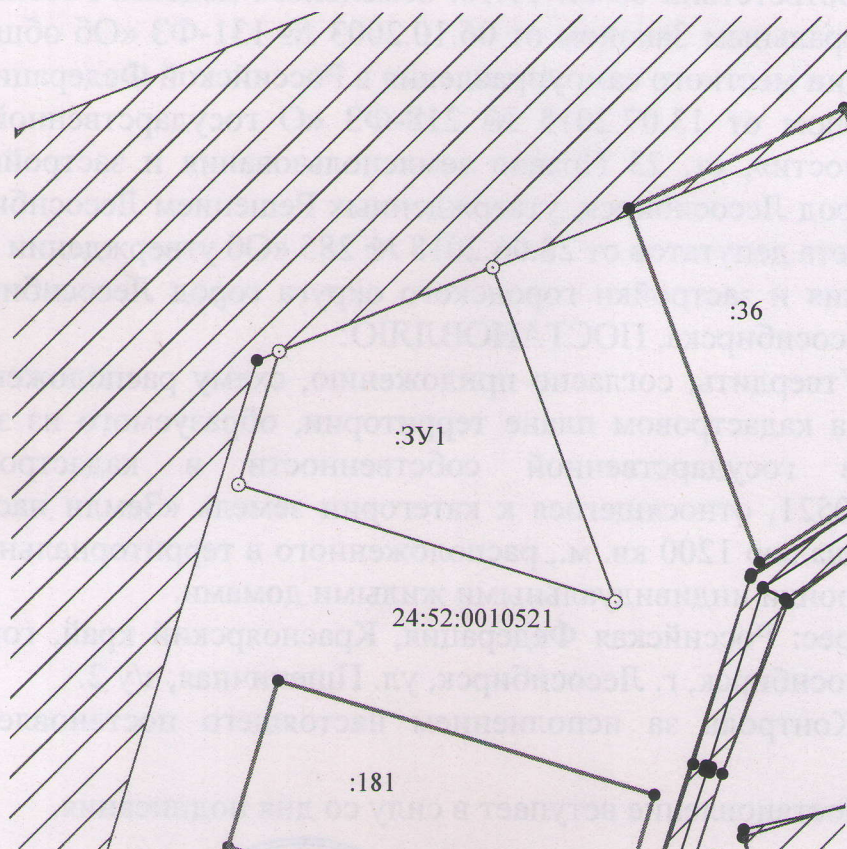

Масштаб 1 : 1000

Условные обозначения: _____ - граница образуемого участка;
 _____ - граница земельного участка, включенная в ГКН и не
 изменяемая при проведении кадастровых работ;
 _____ - граница кадастрового квартала;
 :ЗУ1 – образуемый земельный участок;
 :41 – обозначение учтенного земельного участка.