


Приложение
к постановлению
администрации города
от 04.10.2023 № 1449

Схема расположения земельного участка или земельных участков
на кадастровом плане территории

Условный номер земельного участка -

Площадь земельного участка 1485 м²

Обозначение характерных точек границ	Координаты, м	
	X	Y
1	2	3
1	881363.72	68349.54
2	881402.26	68324.07
3	881384.18	68296.64
4	881363.57	68310.15
5	881363.81	68310.56
6	881351.70	68318.42
7	881354.60	68322.74
8	881348.05	68327.05
1	881363.72	68349.54

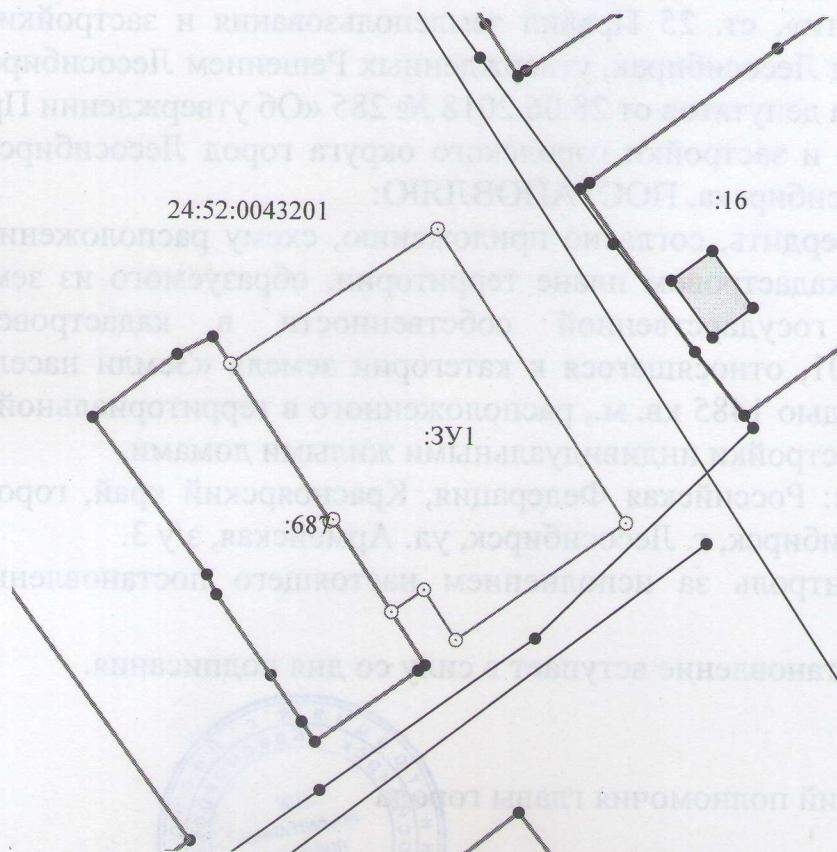

Масштаб 1 : 1000

Условные обозначения:

- граница образуемого участка;
- граница земельного участка, включенная в ГКН и не изменяемая при проведении кадастровых работ;
- граница кадастрового квартала;
- :3У1 – образуемый земельный участок;
- :41 – обозначение учтенного земельного участка.