


Приложение  
к постановлению  
администрации города  
от 04.10.2023 № 1451

Схема расположения земельного участка или земельных участков  
на кадастровом плане территории

Условный номер земельного участка -

Площадь земельного участка 1536 м²

Обозначение характерных точек границ	Координаты, м	
	X	Y
1	2	3
1	875206.90	76543.66
2	875226.60	76568.62
3	875186.97	76599.90
4	875170.74	76572.08
1	875206.90	76543.66

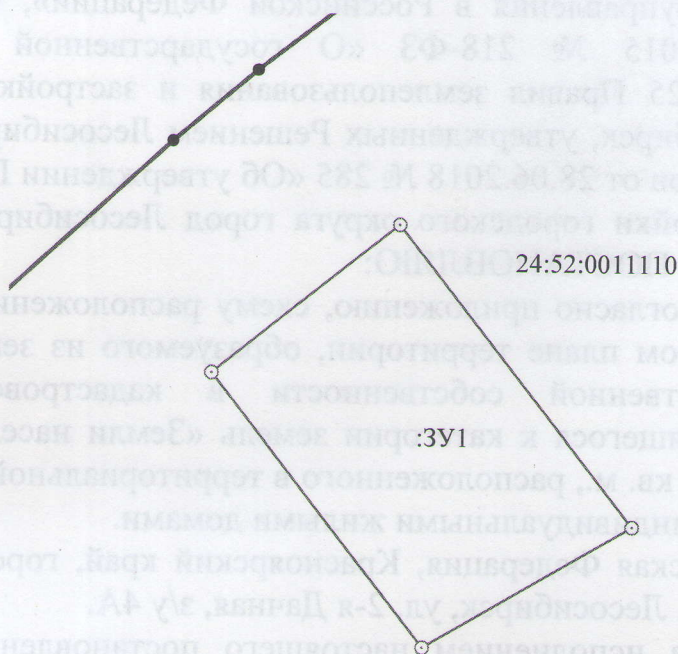

Масштаб 1 : 1000

Условные обозначения: \_\_\_\_\_ - граница образуемого участка;  
 \_\_\_\_\_ - граница земельного участка, включенная в ГКН и не  
 изменяемая при проведении кадастровых работ;  
 \_\_\_\_\_ - граница кадастрового квартала;  
 :3У1 - образуемый земельный участок;  
 :41 - обозначение учтенного земельного участка.