

Приложение
к постановлению
администрации города
от 04.10.2023 № 1453

Схема расположения земельного участка или земельных участков
на кадастровом плане территории

Условный номер земельного участка -

Площадь земельного участка 1515 м²

Обозначение характерных точек
границ

Координаты, м

X

Y

1

2

3

1

875201.78

76625.29

2

875211.52

76642.00

3

875229.26

76637.88

4

875263.19

76614.99

5


875244.61

76591.44

1

875201.78

76625.29

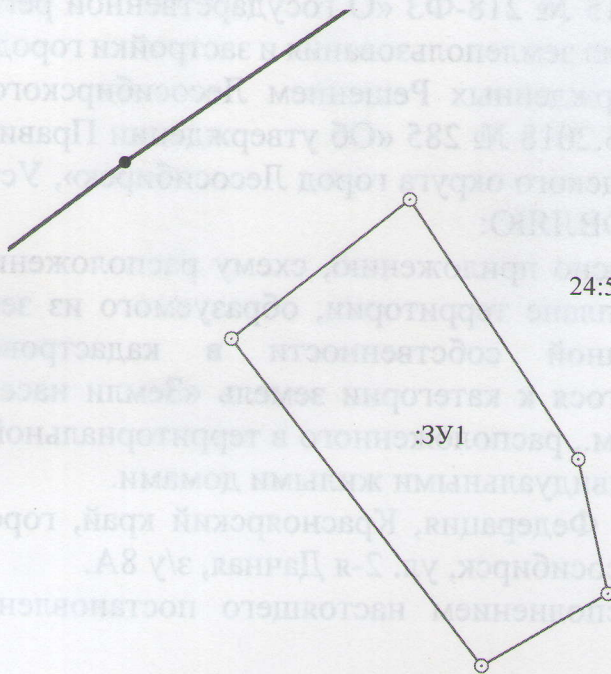

24:52:0011110

:3У1

Масштаб 1 : 1000

Условные обозначения: _____ - граница образуемого участка;
_____ - граница земельного участка, включенная в ГКН и не
изменяемая при проведении кадастровых работ;
_____ - граница кадастрового квартала;
:3У1 – образуемый земельный участок;
:41 – обозначение учтенного земельного участка.