


Приложение  
к постановлению  
администрации города  
от 22.11.2023 № 1742

ОТ Схема расположения земельного участка или земельных участков  
на кадастровом плане территории

Условный номер земельного участка :ЗУ1

Площадь земельного участка 173 м<sup>2</sup>

Обозначение характерных точек границ	Координаты, м	
	X	Y
1	2	3
1	874464.03	78456.58
2	874454.36	78459.12
3	874449.96	78442.37
4	874459.63	78439.83
1	874464.03	78456.58

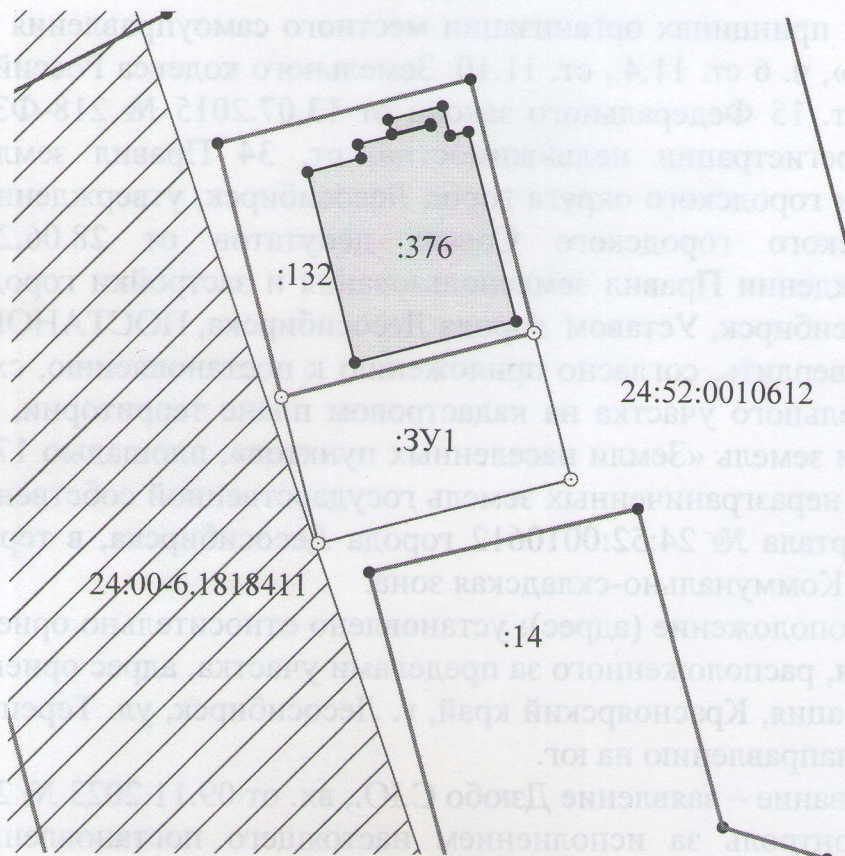

Масштаб 1 : 500

Условные обозначения: \_\_\_\_\_ - граница образуемого участка;  
 \_\_\_\_\_ - граница земельного участка, включенная в ГКН и не  
 изменяемая при проведении кадастровых работ;  
 \_\_\_\_\_ - граница кадастрового квартала;  
 :ЗУ1 – образуемый земельный участок;  
 :41 – обозначение учтенного земельного участка.