


Утверждено  
постановлением администрации  
г. Лесосибирска Красноярского края  
от 22.11.2023 № 1737

Схема расположения земельного участка или земельных участков  
на кадастровом плане территории

Условный номер земельного участка :ЗУ1		
Площадь земельного участка 48285 м²		
Обозначение характерных точек границ	Координаты, м	
	X	Y
1	2	3
1	869154.76	74015.83
2	869151.31	74004.00
3	869079.12	74044.42
4	869082.44	74131.41
5	869106.93	74124.73
6	869166.12	74155.56
7	869224.50	74179.54
8	869288.69	74197.88
9	869318.01	74206.00
10	869358.23	74207.33
11	869369.62	74210.70
12	869400.70	74228.13
13	869399.80	74242.79
14	869481.31	74235.51
15	869499.79	74141.42
16	869493.69	74132.85
17	869386.54	74108.50
18	869245.12	74059.03
19	869208.34	74053.73
20	869176.19	74038.39
1	869154.76	74015.83

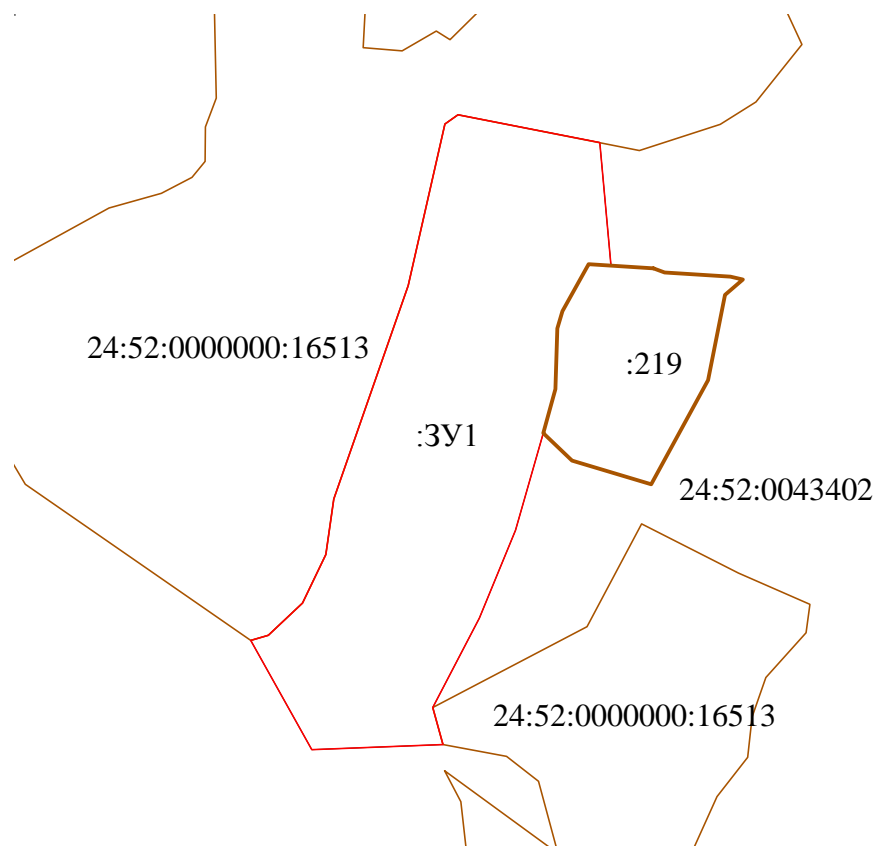

Масштаб 1 : 5000

Условные обозначения:

- - граница образуемого участка;
- - граница земельного участка, включенная в ГКН и не изменяемая при проведении кадастровых работ;
- - граница кадастрового квартала;
- :3У1 - образуемый земельный участок;
- :41 - обозначение учтенного земельного участка.