


Приложение  
к постановлению  
администрации города  
от 10.10.2023 № 1487

Схема расположения земельного участка или земельных участков  
на кадастровом плане территории

Условный номер земельного участка -

Площадь земельного участка 897 м<sup>2</sup>

Обозначение характерных точек границ	Координаты, м	
	X	Y
1	2	3
1	881441.22	68297.97
2	881402.26	68324.07
3	881391.96	68308.45
4	881430.28	68281.71
1	881441.22	68297.97

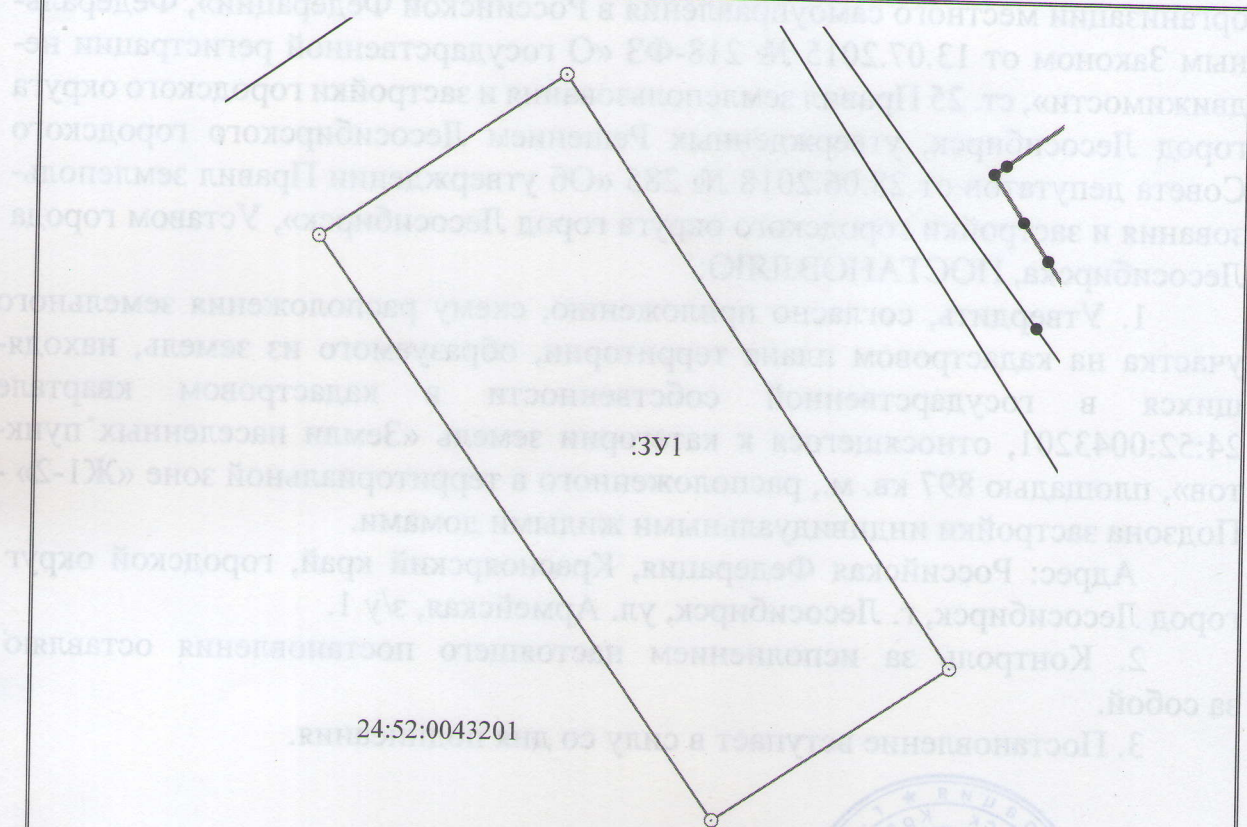

Масштаб 1 : 500

Условные обозначения: \_\_\_\_\_ - граница образуемого участка;  
 \_\_\_\_\_ - граница земельного участка, включенная в ГКН и не  
 изменяемая при проведении кадастровых работ;  
 \_\_\_\_\_ - граница кадастрового квартала;  
 :ЗУ1 - образуемый земельный участок;  
 :41 - обозначение учтенного земельного участка.