


Приложение  
к постановлению  
администрации города  
от 27.09.2023 № 1422

Схема расположения земельного участка или земельных участков  
на кадастровом плане территории

Условный номер земельного участка 24:52:0011108:129:3У1

Площадь земельного участка 200 м²

Обозначение характерных точек границ	Координаты, м	
	X	Y
1	2	3
1	874150.98	75912.95
2	874151.41	75934.79
3	874154.83	75953.21
4	874149.85	75953.33
5	874146.50	75935.00
6	874146.00	75913.00
1	874150.98	75912.95

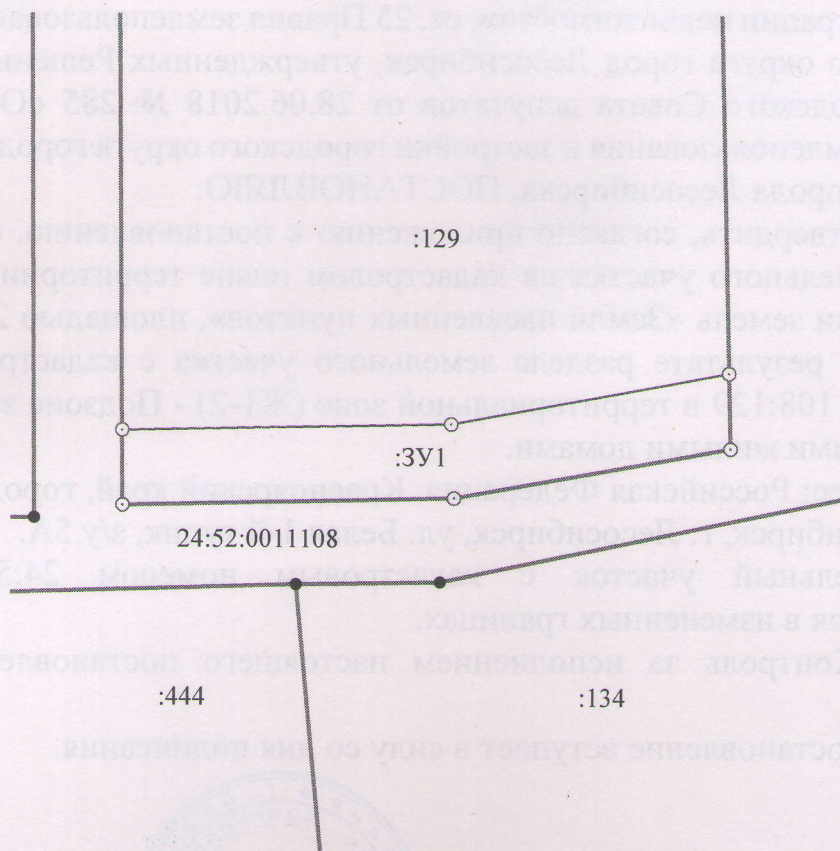

Масштаб 1 : 500

Условные обозначения:

- - граница образуемого участка;
- - граница земельного участка, включенная в ГКН и не изменяемая при проведении кадастровых работ;
- - граница кадастрового квартала;
- :3У1 – образуемый земельный участок;
- :41 – обозначение учтенного земельного участка.