


Приложение
к постановлению
администрации города
от 16.08.2023 № 1221

Схема расположения земельного участка или земельных
участков на кадастровом плане территории

Площадь земельного участка 1680 м²

Обозначение характерных точек границ	Координаты, м	
	X	Y
1	879215.04	74690.37
2	879232.44	74713.18
3	879220.53	74747.92
4	879181.62	74730.04
5	879180.90	74720.62
1	879215.04	74690.37

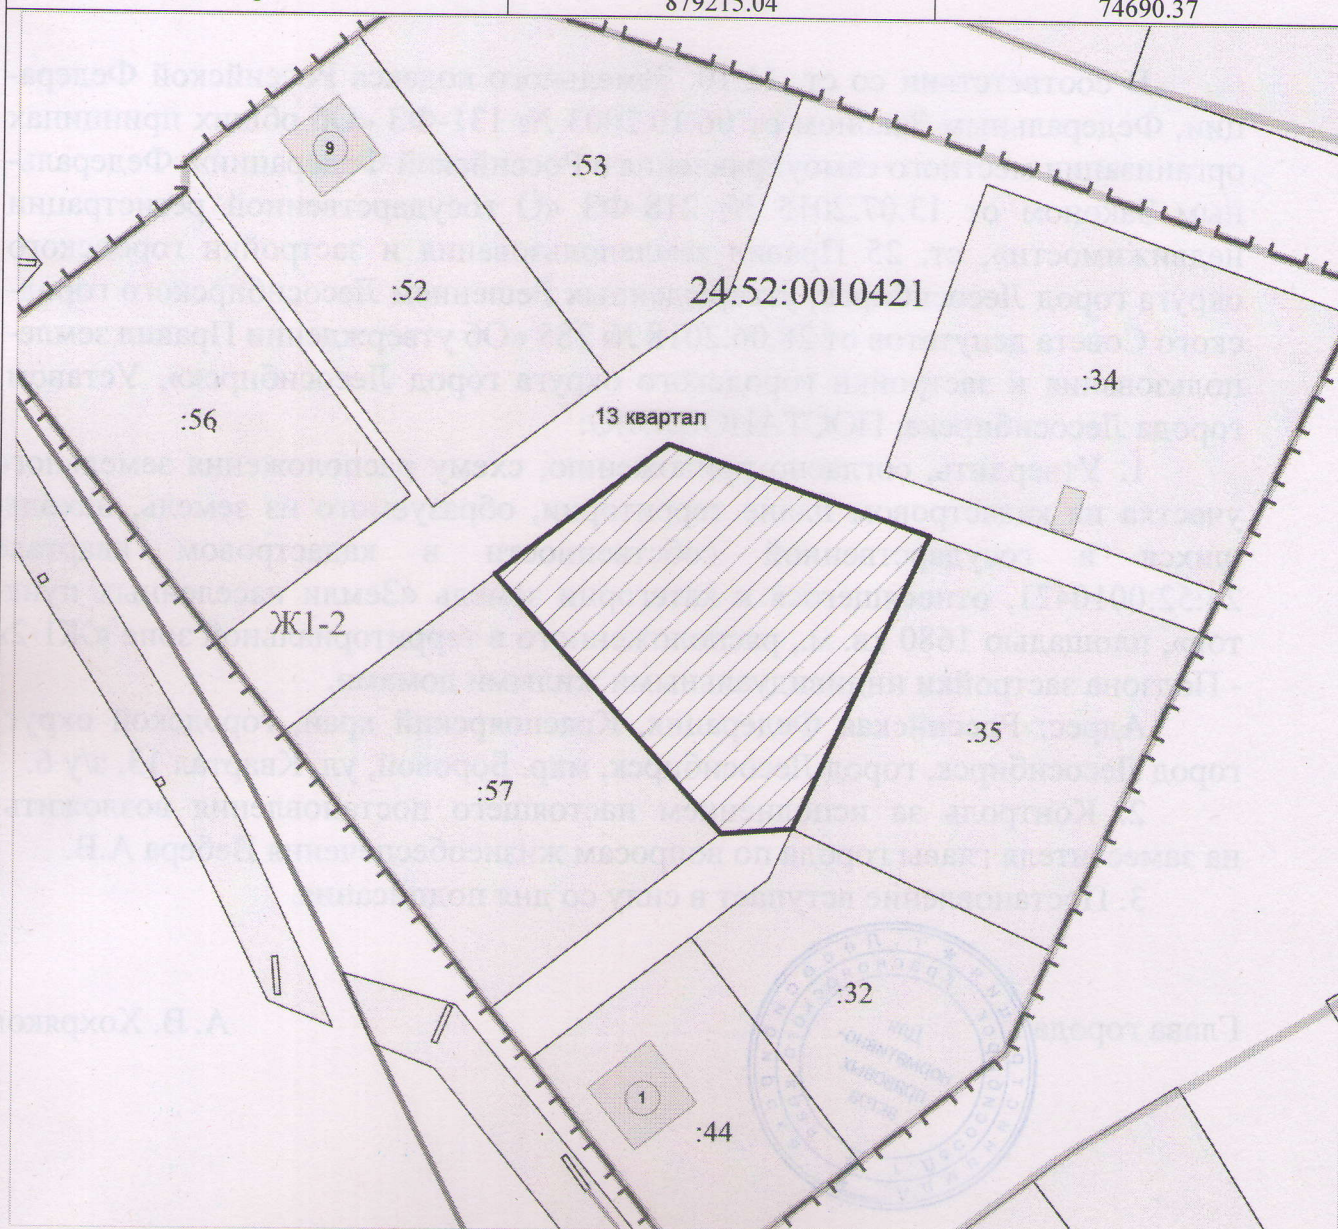

Масштаб 1:1000

Условные обозначения:

- | | | | |
|--|---------------------------------|---------------|---|
| | - образуемый участок | 24:52:0010421 | - кадастровый номер кадастрового квартала |
| | - граница земельного участка | :57 | - кадастровый номер земельного участка |
| | - граница кадастрового квартала | Ж1-1 | - обозначение территориальной зоны |
| | - граница территориальной зоны | | - зона с особыми условиями использования территорий |

Кадастровый номер кадастрового квартала 24:52:0010421. Система координат: МСК 167.