


Приложение
к постановлению
администрации города
от 15.08.2023 № 1217

Схема расположения земельного участка или земельных участков
на кадастровом плане территории

Условный номер земельного участка -		
Площадь земельного участка <u>561</u> м ²		
Обозначение характерных точек границ	Координаты, м	
	X	Y
1	2	3
1	879394.77	77181.12
2	879395.24	77180.73
3	879408.28	77168.70
4	879419.05	77180.86
5	879421.95	77183.88
6	879426.55	77189.86
7	879428.41	77192.13
8	879415.25	77204.13
9	879410.91	77199.42
10	879411.87	77198.33
11	879408.78	77195.33
12	879407.67	77196.39
13	879405.67	77194.49
14	879406.14	77194.04
1	879394.77	77181.12



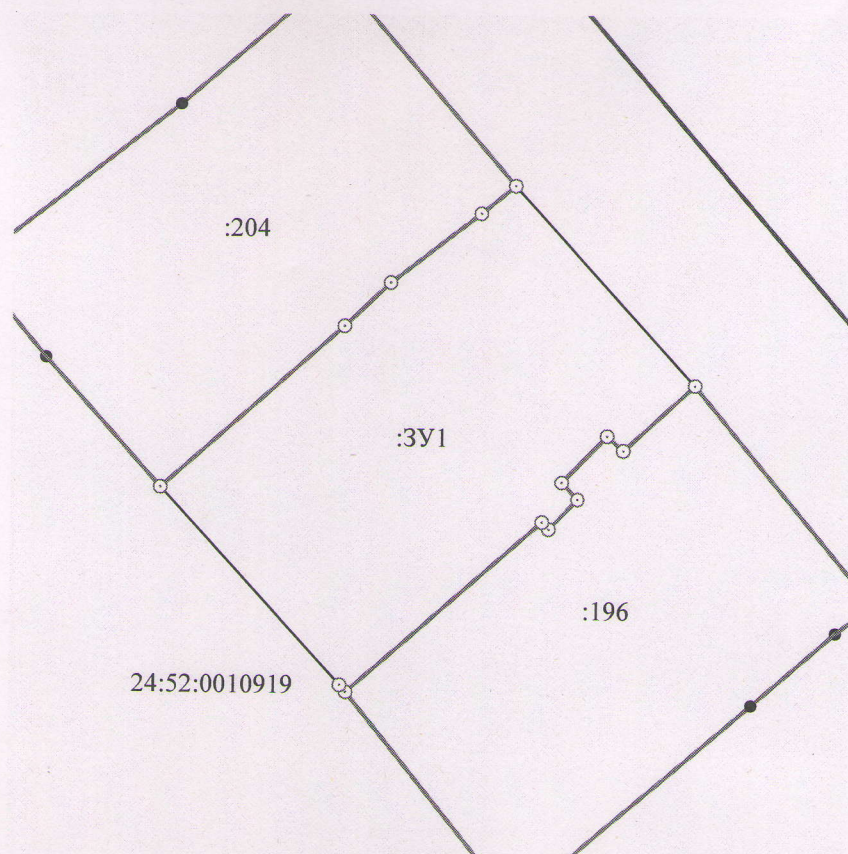

Масштаб 1 : 500

Условные обозначения:

- - граница образуемого участка;
- - граница земельного участка, включенная в ГКН и не изменяемая при проведении кадастровых работ;
- - граница кадастрового квартала;
- :3У1 - образуемый земельный участок;
- :41 - обозначение учтенного земельного участка.