


Приложение  
к постановлению  
администрации города  
от 21.04.2023 № 539

Схема расположения земельного участка или земельных участков  
на кадастровом плане территории

Условный номер земельного участка -		
Площадь земельного участка <u>825 м²</u>		
Обозначение характерных точек границ	Координаты, м	
	X	Y
1	2	3
1	874208.24	76103.79
2	874214.82	76124.71
3	874214.85	76130.54
4	874196.23	76130.37
5	874178.18	76122.80
6	874177.80	76104.93
1	874208.24	76103.79

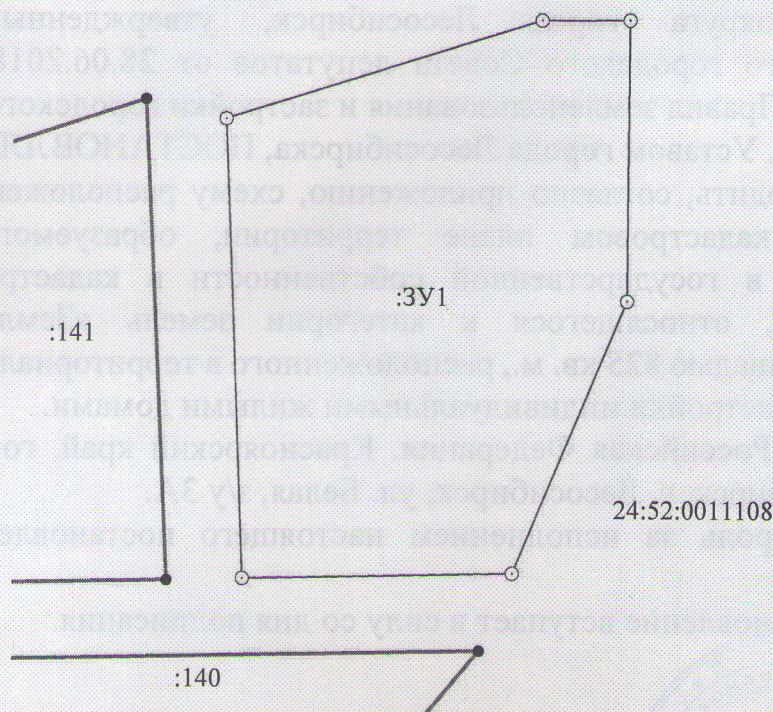

Масштаб 1 : 500

Условные обозначения: \_\_\_\_\_ - граница образуемого участка;  
 \_\_\_\_\_ - граница земельного участка, включенная в ГКН и не  
 изменяемая при проведении кадастровых работ;  
 \_\_\_\_\_ - граница кадастрового квартала;  
 :3Y1 – образуемый земельный участок;  
 :41 – обозначение учтенного земельного участка.