


Приложение
к постановлению
администрации города
от 28.02.2023 № 278

Схема расположения земельного участка или земельных участков
на кадастровом плане территории

Условный номер земельного участка -		
Площадь земельного участка <u>100</u> м²		
Обозначение характерных точек границ	Координаты, м	
	X	Y
1	2	3
1	877619.45	77086.70
2	877622.49	77094.10
3	877610.94	77098.85
4	877607.90	77091.45
1	877619.45	77086.70

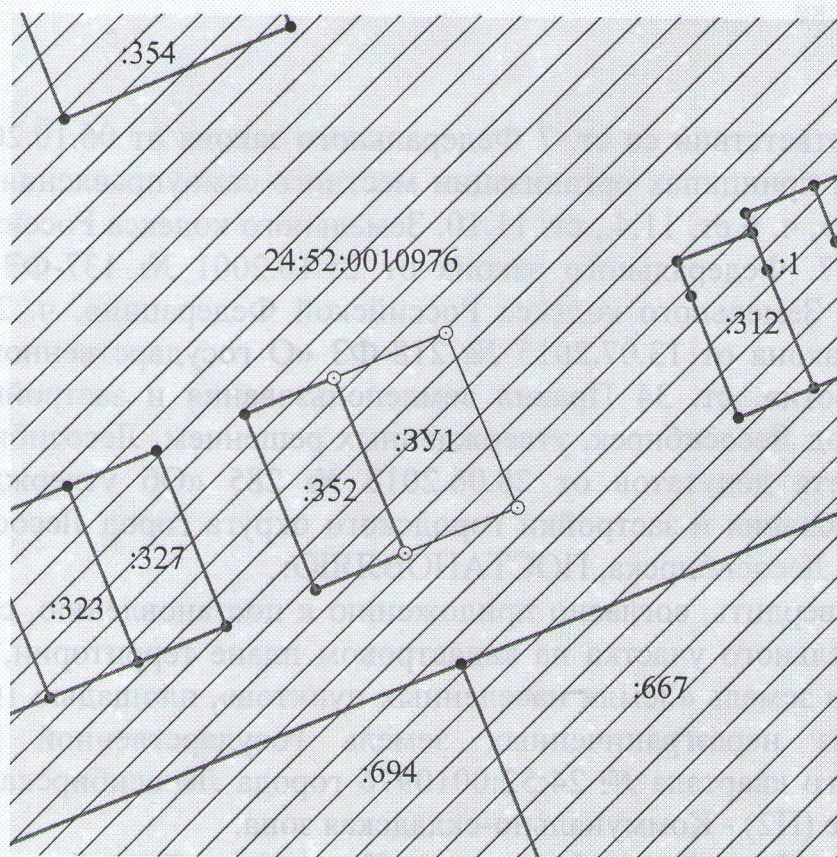

Масштаб 1 : 500

Условные обозначения:

- _____ - граница образуемого участка;
- _____ - граница земельного участка, включенная в ГKN и не изменяемая при проведении кадастровых работ;
- _____ - граница кадастрового квартала;
- :3Y1 – образуемый земельный участок;
- :41 – обозначение учтенного земельного участка.