


Утверждено  
Постановлением администрации  
г. Лесосибирска Красноярского края  
от 05.09.2023 № 1318

Схема  
расположения земельного участка или земельных  
участков на кадастровом плане территории

Условный номер земельного участка -		
Площадь земельного участка 519 м <sup>2</sup>		
Обозначение характерных точек границ	Координаты, м	
	X	Y
1	2	3
1	861463.43	109069.46
2	861488.90	109088.54
3	861481.00	109100.06
4	861469.90	109094.32
5	861454.14	109082.63
1	861463.43	109069.46
6	861460.97	109005.09
7	861470.36	108997.06
8	861463.38	109006.98
6	861460.97	109005.09

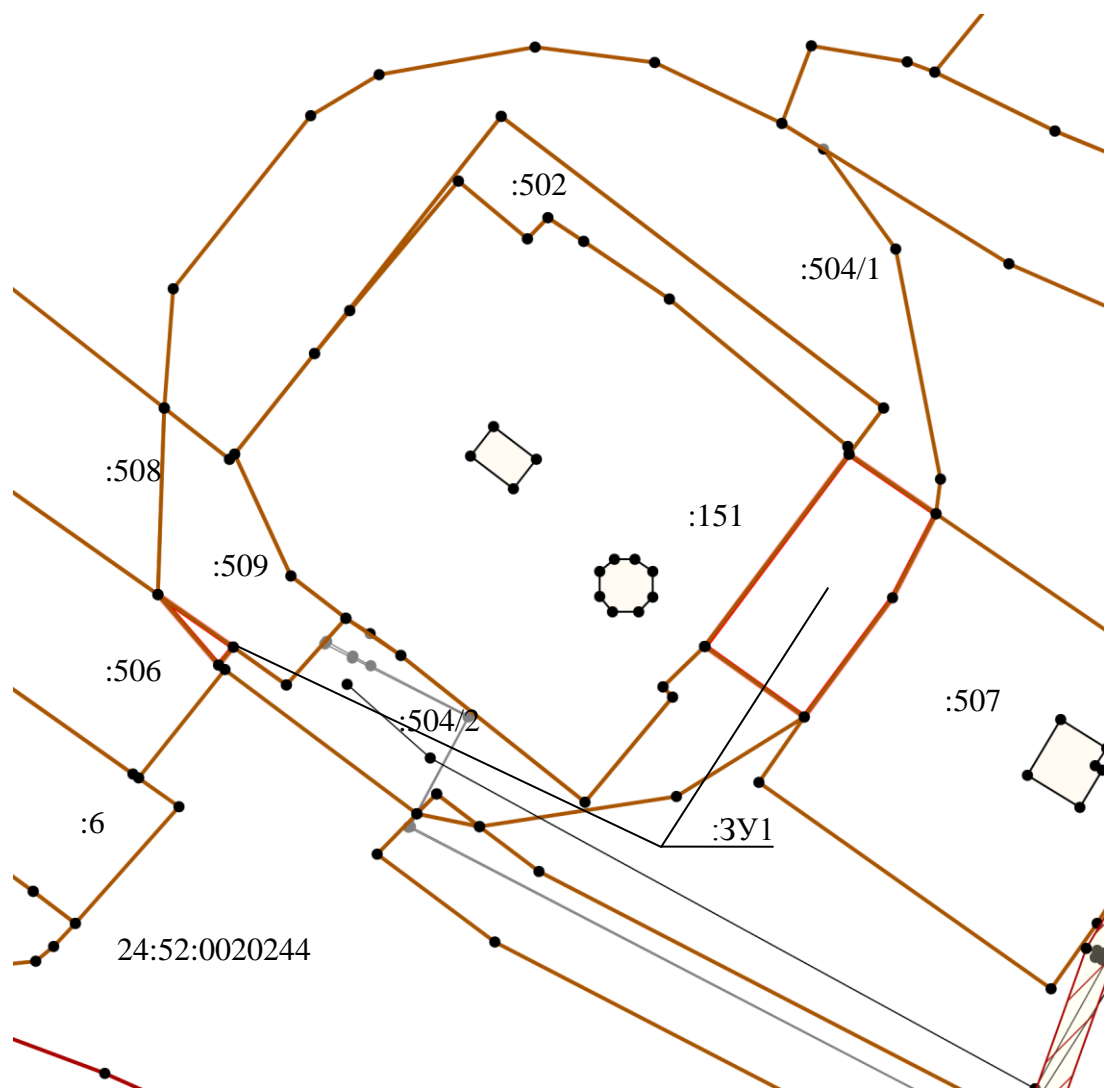

Масштаб 1 : 500

Условные обозначения:

- - граница образуемого участка;
- - граница земельного участка, включенная в ГКН и не изменяемая при проведении кадастровых работ;
- - граница кадастрового квартала;
- :3У1 - образуемый земельный участок;
- :41 - обозначение учтенного земельного участка.