

Приложение
к постановлению
администрации города
от 22.08.2023 № 1247

СХЕМА

расположения земельного участка или земельных участков на кадастровом плане территории

Условный номер земельного участка -


(указывается в случае, если предусматривается образование двух и более земельных участков)

Площадь земельного участка 1982 м²

(указывается проектная площадь образуемого земельного участка, вычисленная с использованием технологических и программных средств, в том числе размещенных на официальном сайте федерального органа исполнительной власти, уполномоченного Правительством Российской Федерации на осуществление государственного кадастрового учета, государственной регистрации прав, ведение Единого государственного реестра недвижимости и предоставление сведений, содержащихся в Едином государственном реестре недвижимости, в информационно-телекоммуникационной сети "Интернет" (далее - официальный сайт), с округлением до 1 квадратного метра. Указанное значение площади земельного участка может быть уточнено при проведении кадастровых работ не более чем на десять процентов)

Обозначение характерных точек границ	Координаты, м	
	X	Y
1	2	3
1	861875.74	109409.58
2	861931.83	109445.60
3	861912.76	109470.03
4	861857.74	109431.71
1	861875.74	109409.58




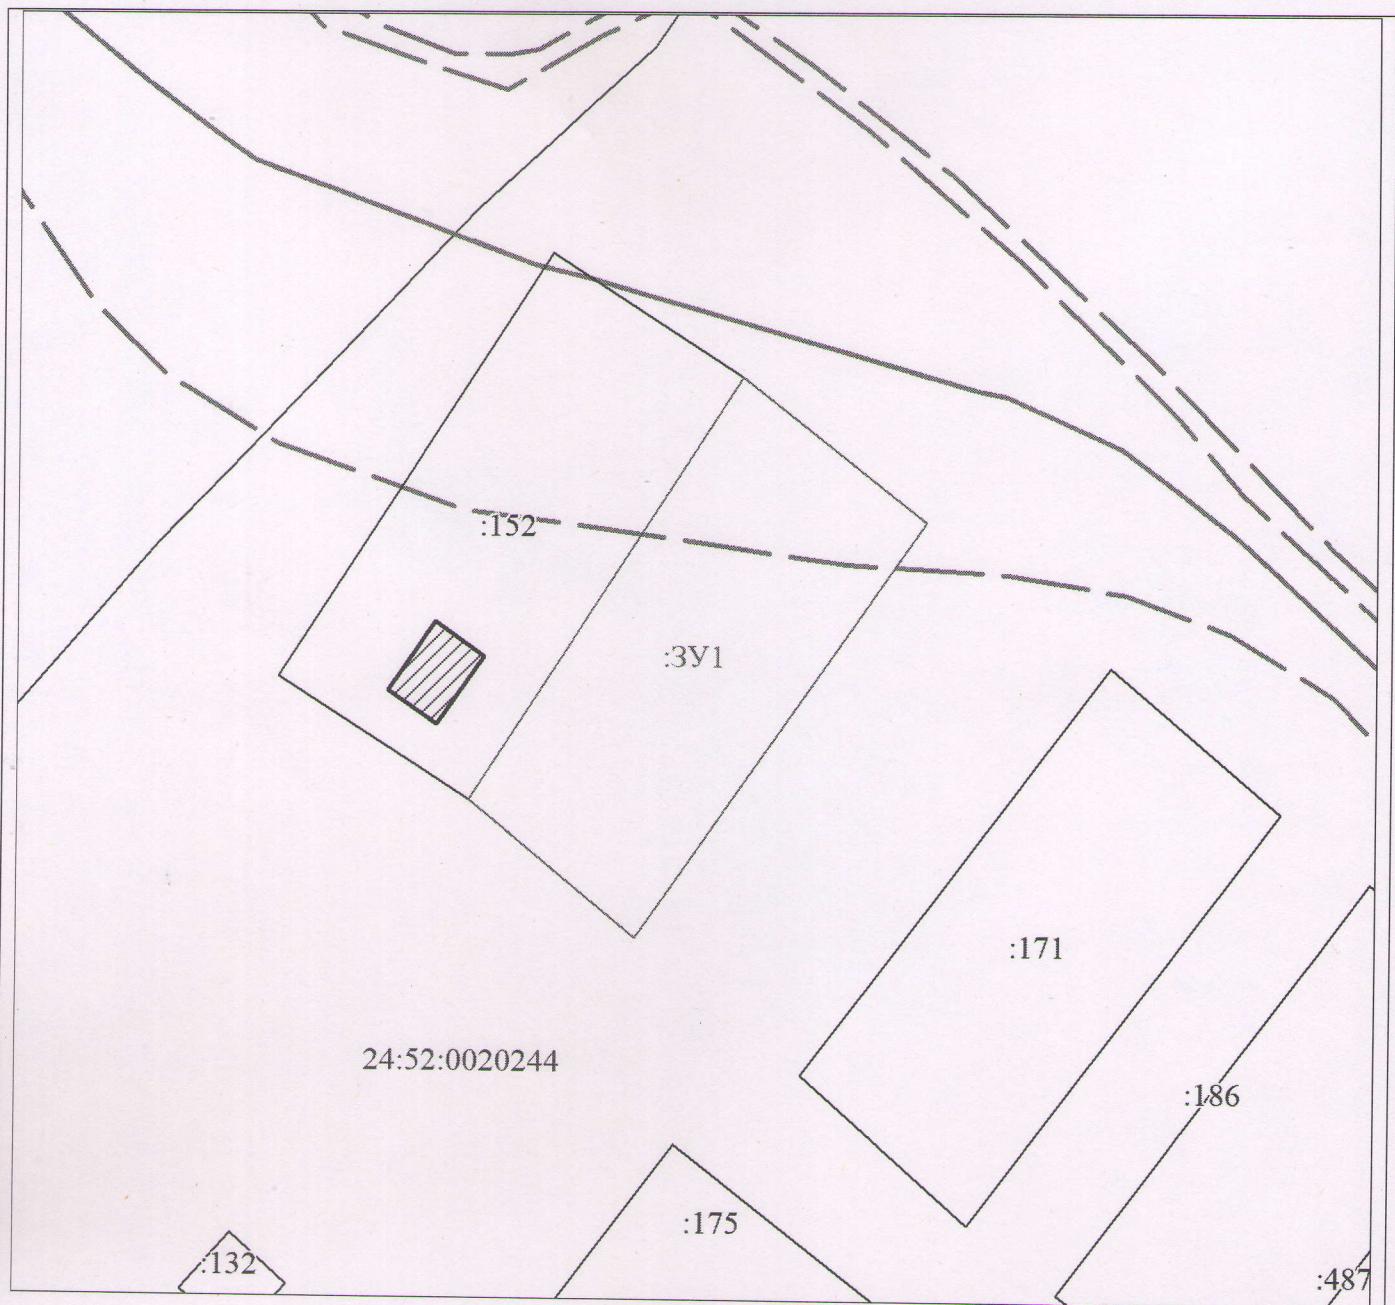

Масштаб 1:1000

МСК-167, зона 4

Условные обозначения:

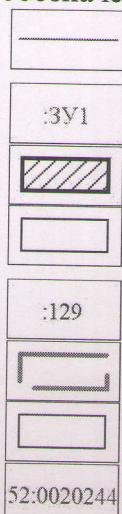

Часть границы, местоположение которой определено при выполнении кадастровых работ
Надписи вновь образованного земельного участка

Объект капитального строительства

Часть границы, сведения ЕГРН о которой позволяют однозначно определить ее положение на местности
Надписи кадастрового номера земельного участка

Граница охранной зоны

Граница кадастрового квартала

Обозначение кадастрового квартала